

Andreas Heil Architekt

An der Billwiese 13, 61440 Oberursel, Tel.: 06171/54606 Fax.:06171/53273

BAUHERRSCHAFT	HERR THOMAS STUDANSKI ACKERGASSE 13 61440 OBERURSEL	DATUM	03.09.2015
PROJEKT	SAN. EINZELDENKMAL + ERWEITERUNG DURCH NEUBAU ACKERGASSE 13 61440 OBERURSEL	MAZSTAB	1:100
BLATT	ANSICHT ACKERGASSE		

BAUHERR:

ARCHITEKT:



Andreas Heil Architekt

An der Billwiese 13, 61440 Oberursel, Tel.: 06171/54606 Fax.:06171/53273

BAUHERRSCHAFT	HERR THOMAS STUDANSKI ACKERGASSE 13 61440 OBERURSEL	DATUM	03.09.2015
PROJEKT	SAN. EINZELDENKMAL + ERWEITERUNG DURCH NEUBAU ACKERGASSE 13 61440 OBERURSEL	MAZSTAB	1:100
BLATT	ANSICHT SCHLENKERGASSE		

BAUHERR:

ARCHITEKT:





Andreas Heil Architekt

An der Billwiese 13, 61440 Oberursel, Tel.: 06171/54606 Fax.:06171/53273

BAUHERRSCHAFT	HERR THOMAS STUDANSKI ACKERGASSE 13 61440 OBERURSEL	DATUM	03.09.2015
PROJEKT	SAN. EINZELDENKMAL + ERWEITERUNG DURCH NEUBAU ACKERGASSE 13 61440 OBERURSEL	MAZSTAB	1:100
BLATT	TEILANSICHT SCHLENKERGASSE		

BAUHERR:

ARCHITEKT:

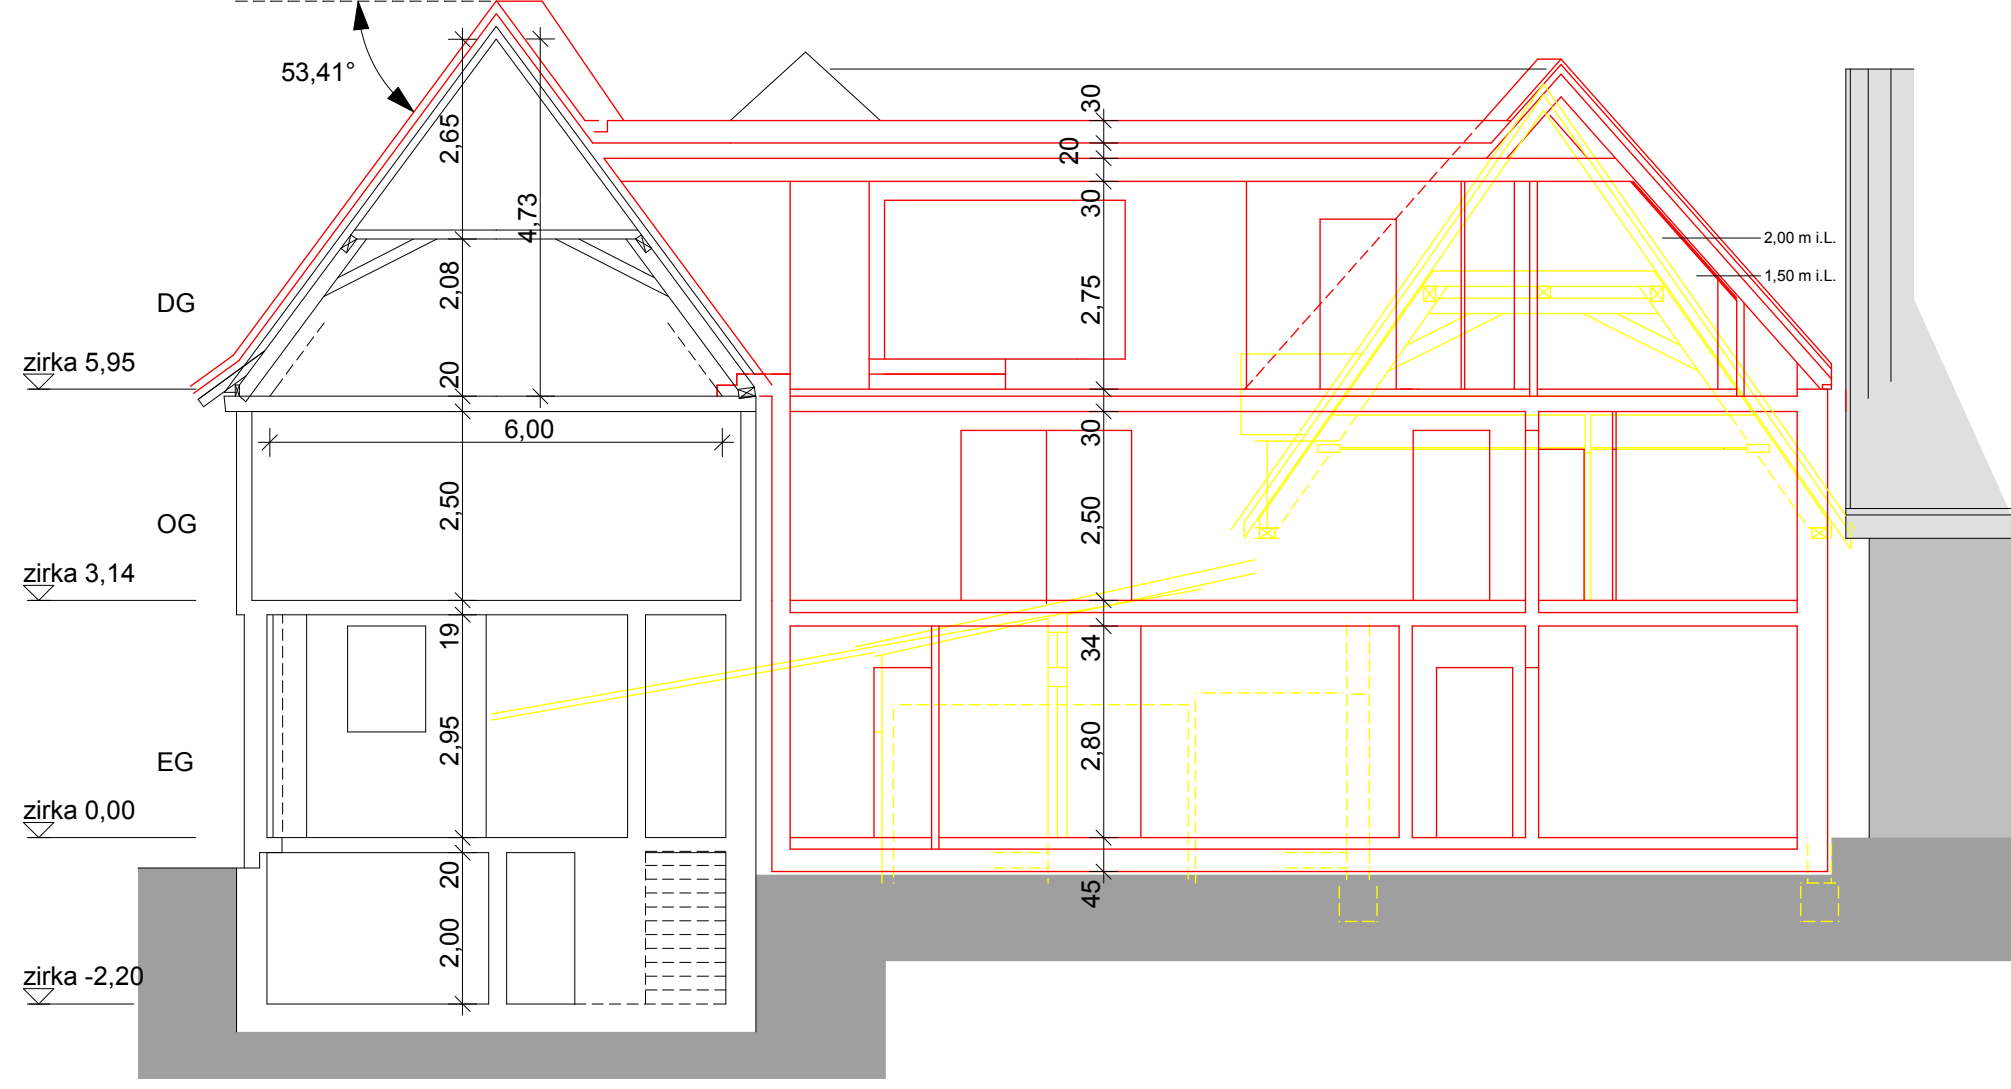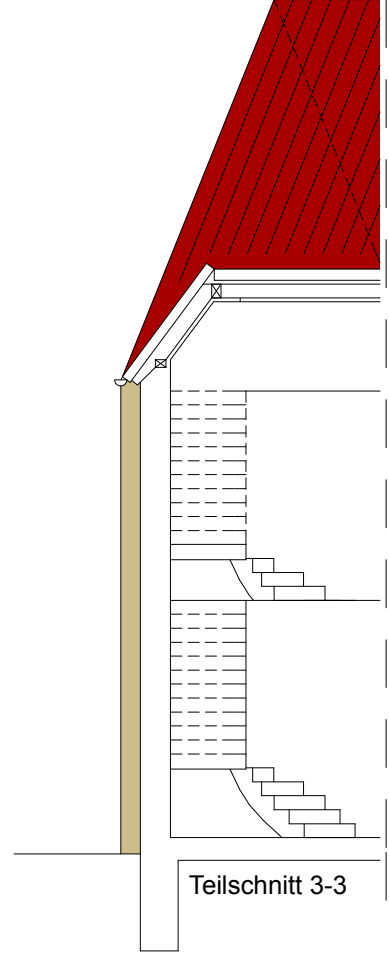


Andreas Heil Architekt

An der Billwiese 13, 61440 Oberursel, Tel.: 06171/54606 Fax.:06171/53273

BAUHERRSCHAFT	HERR THOMAS STUDANSKI ACKERGASSE 13 61440 OBERURSEL	DATUM	03.09.2015
PROJEKT	SAN. EINZELDENKMAL + ERWEITERUNG DURCH NEUBAU ACKERGASSE 13 61440 OBERURSEL	MAZSTAB	1:100
BLATT	SCHNITT 1-1 TEILSCHNITT 3-3		

BAUHERR:

ARCHITEKT:

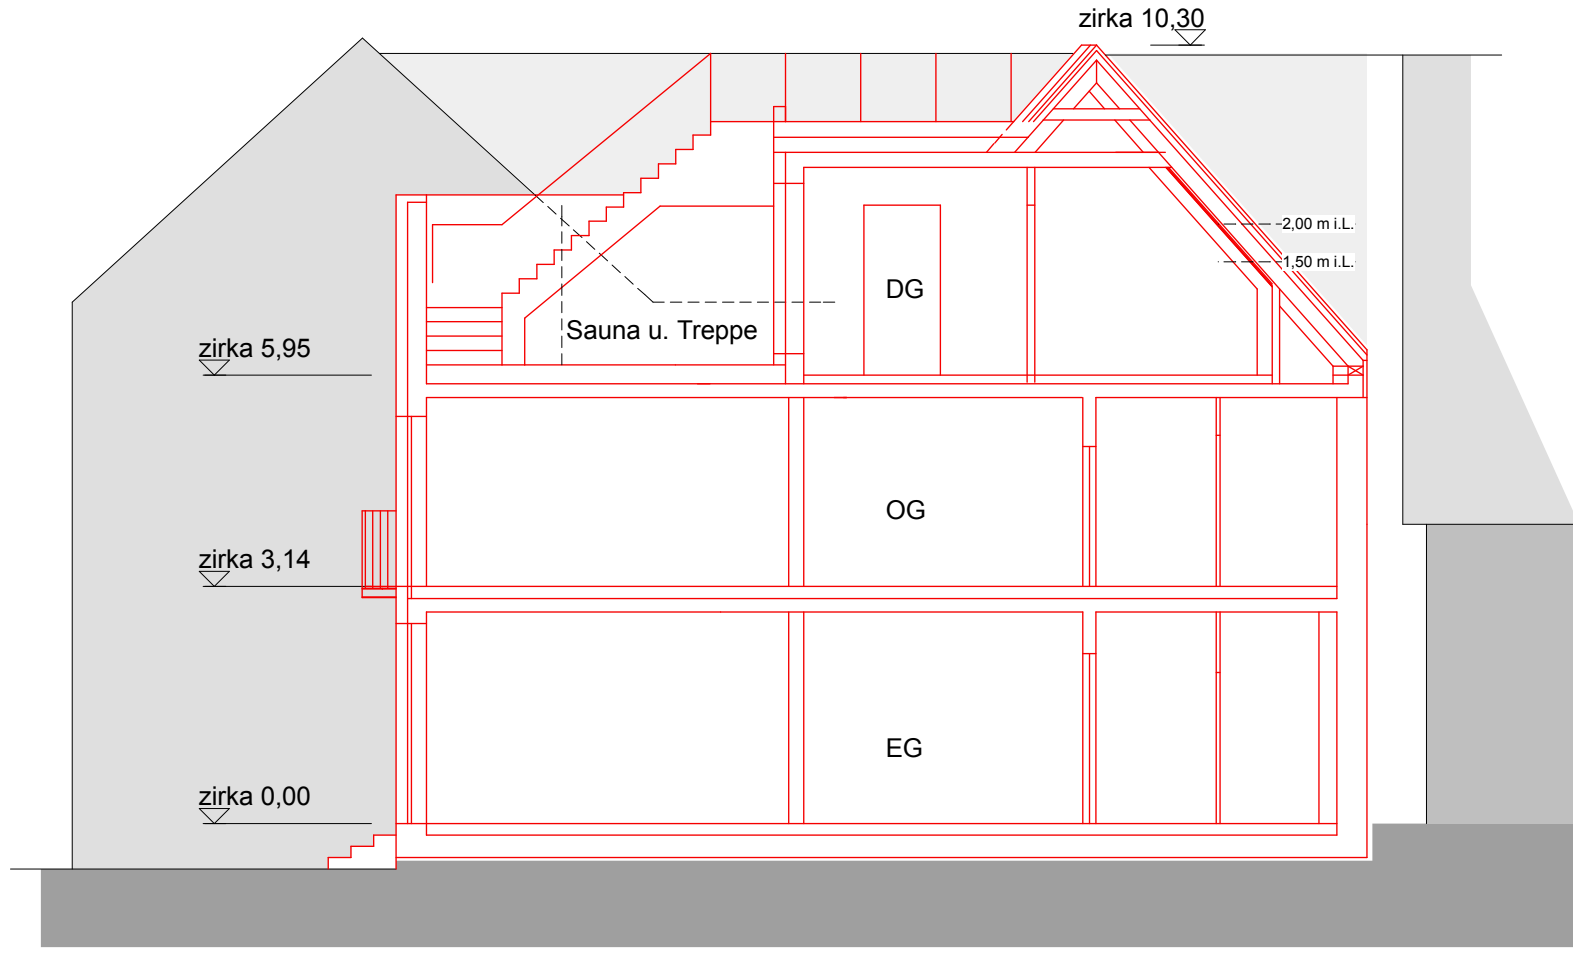


Andreas Heil Architekt

An der Billwiese 13, 61440 Oberursel, Tel.: 06171/54606 Fax.:06171/53273

BAUHERRSCHAFT	HERR THOMAS STUDANSKI ACKERGASSE 13 61440 OBERURSEL	DATUM	03.09.2015
PROJEKT	SAN. EINZELDENKMAL + ERWEITERUNG DURCH NEUBAU ACKERGASSE 13 61440 OBERURSEL	MAZSTAB	1:100
BLATT	SCHNITT 2-2		

BAUHERR:

ARCHITEKT:

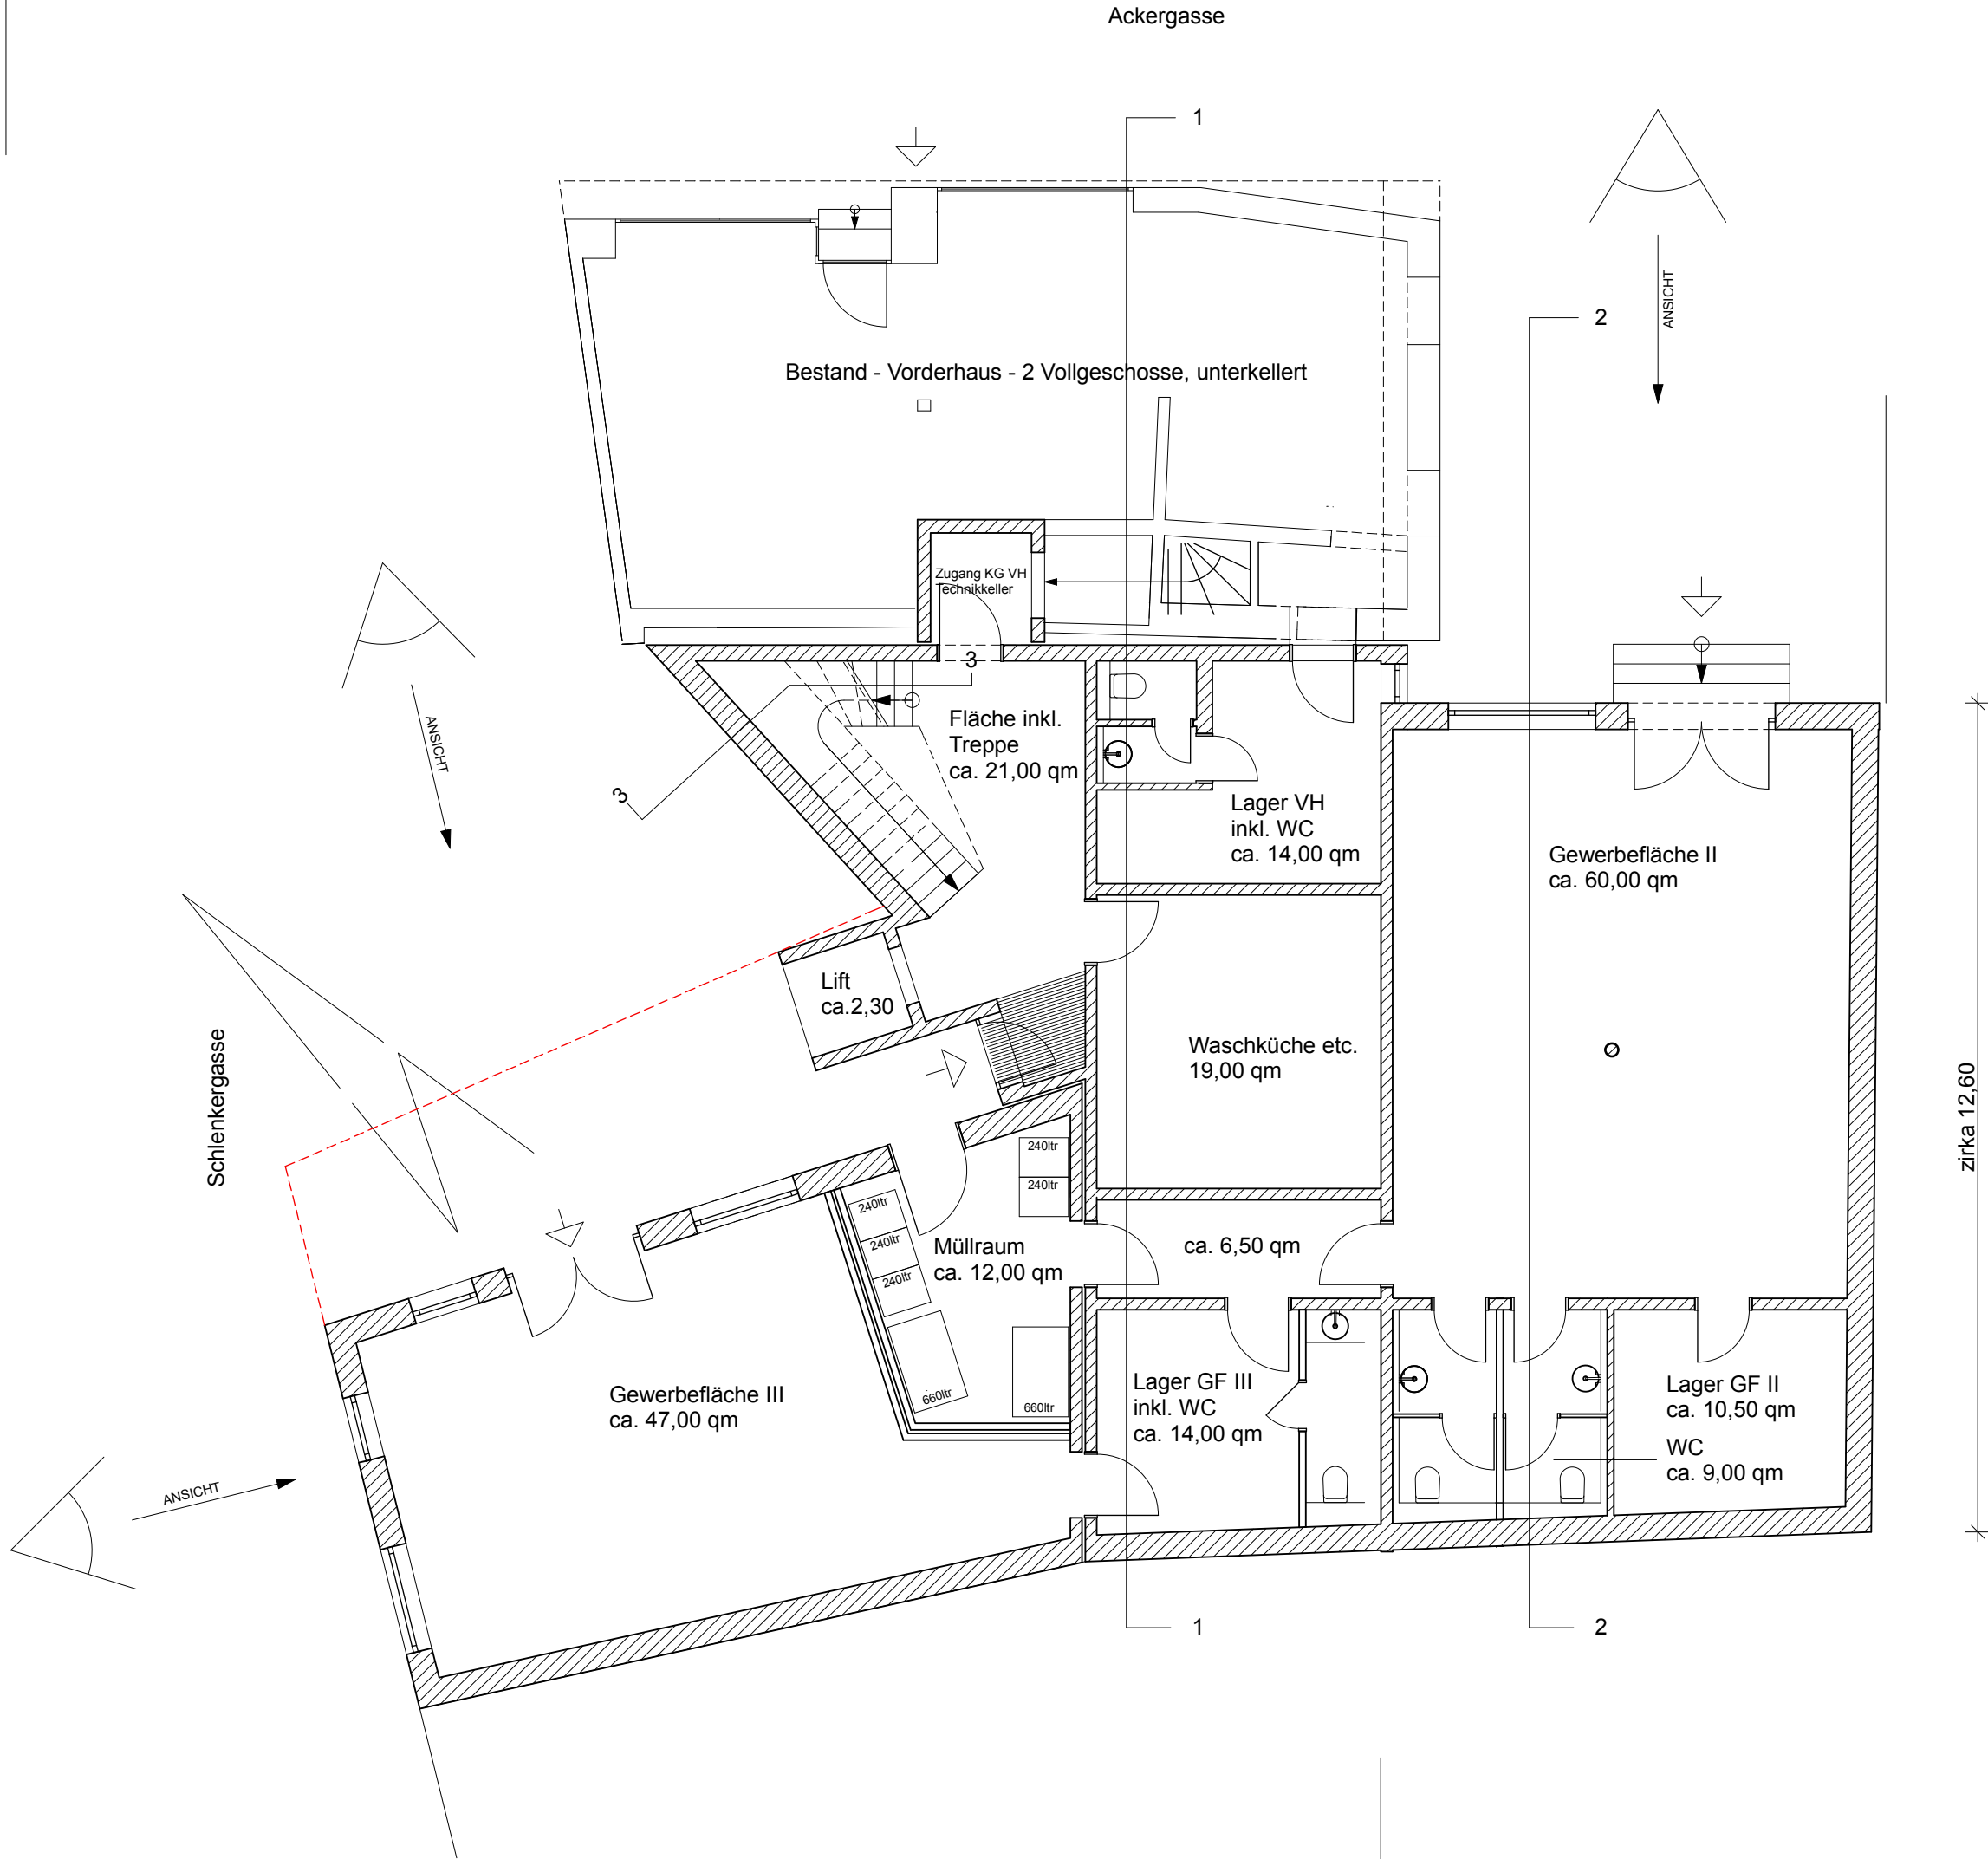

Andreas Heil Architekt


An der Billwiese 13, 61440 Oberursel, Tel.: 06171/54606 Fax.:06171/53273

BAUHERRSCHAFT	HERR THOMAS STUDANSKI ACKERGASSE 13 61440 OBERURSEL	DATUM	03.09.2015
PROJEKT	SAN. EINZELDENKMAL + ERWEITERUNG DURCH NEUBAU ACKERGASSE 13 61440 OBERURSEL	MAZSTAB	1:100
BLATT	GRUNDRISS ERDGESCHOSS		

BAUHERR:

ARCHITEKT:

öbel!

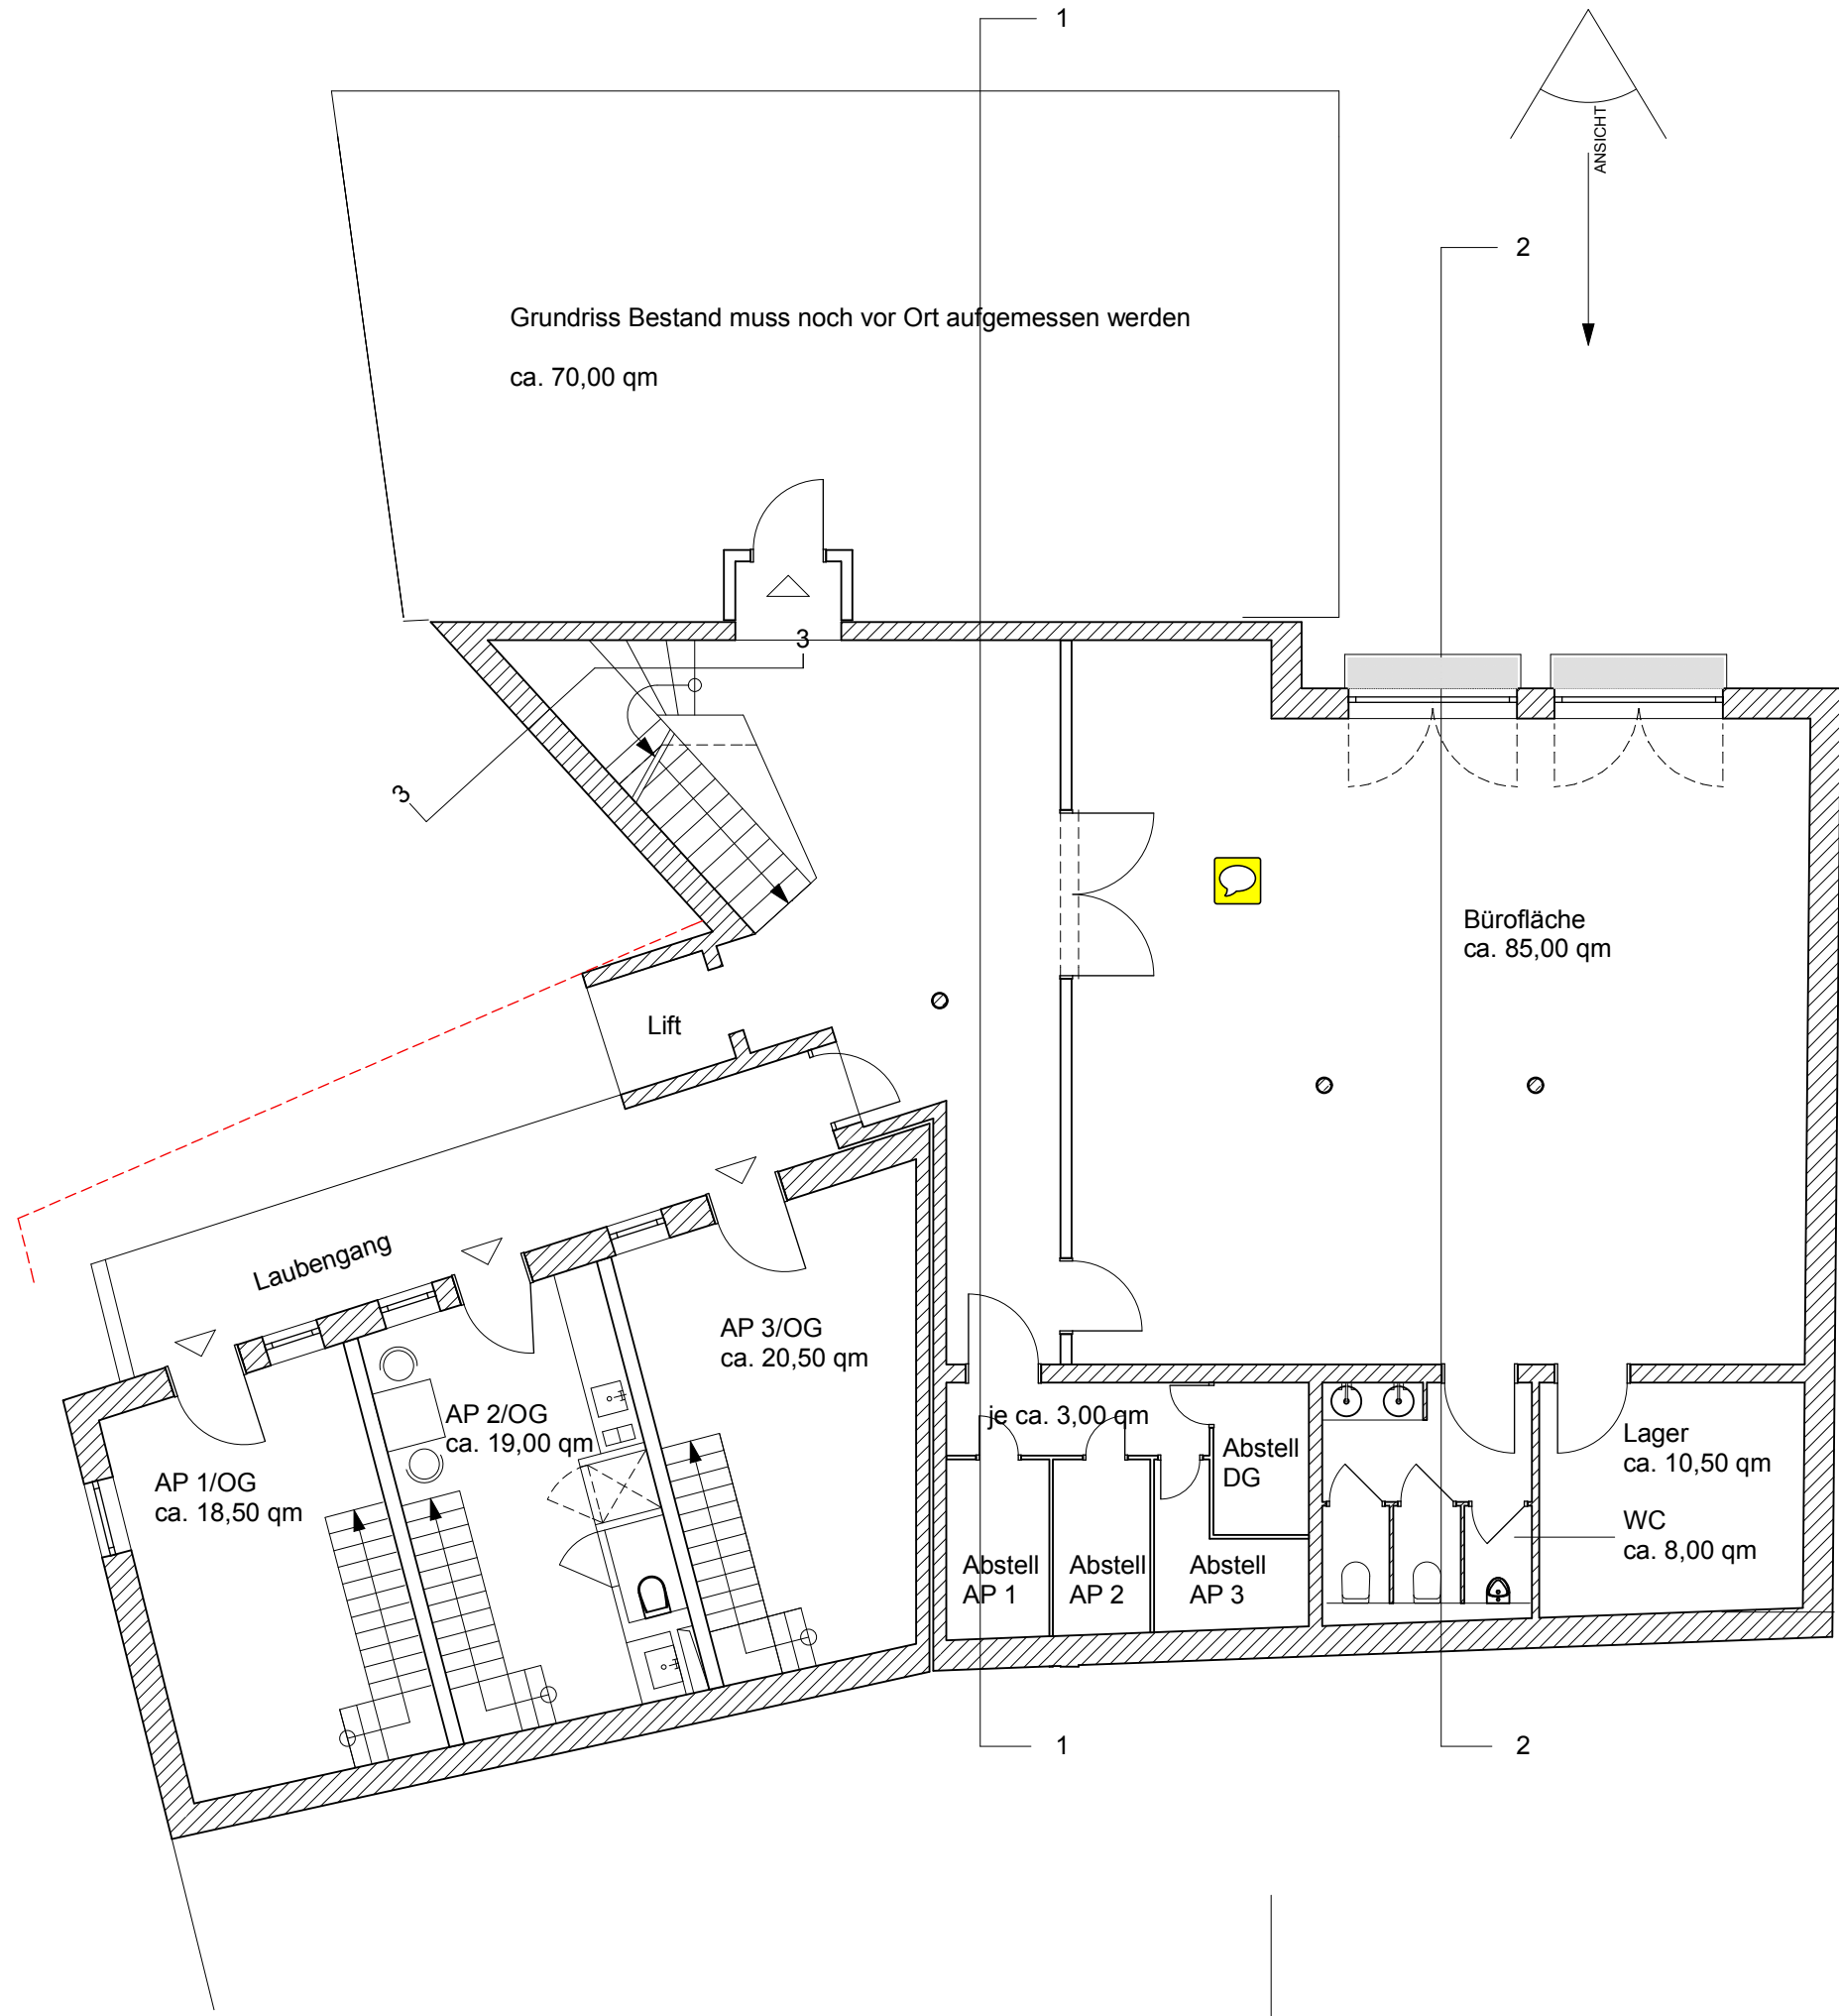


Andreas Heil Architekt

An der Billwiese 13, 61440 Oberursel, Tel.: 06171/54606 Fax.:06171/53273

BAUHERRSCHAFT	HERR THOMAS STUDANSKI ACKERGASSE 13 61440 OBERURSEL	DATUM	03.09.2015
PROJEKT	SAN. EINZELDENKMAL + ERWEITERUNG DURCH NEUBAU ACKERGASSE 13 61440 OBERURSEL	MAZSTAB	1:100
BLATT	GRUNDRISS OBERGESCHOSS		

BAUHERR:

ARCHITEKT:

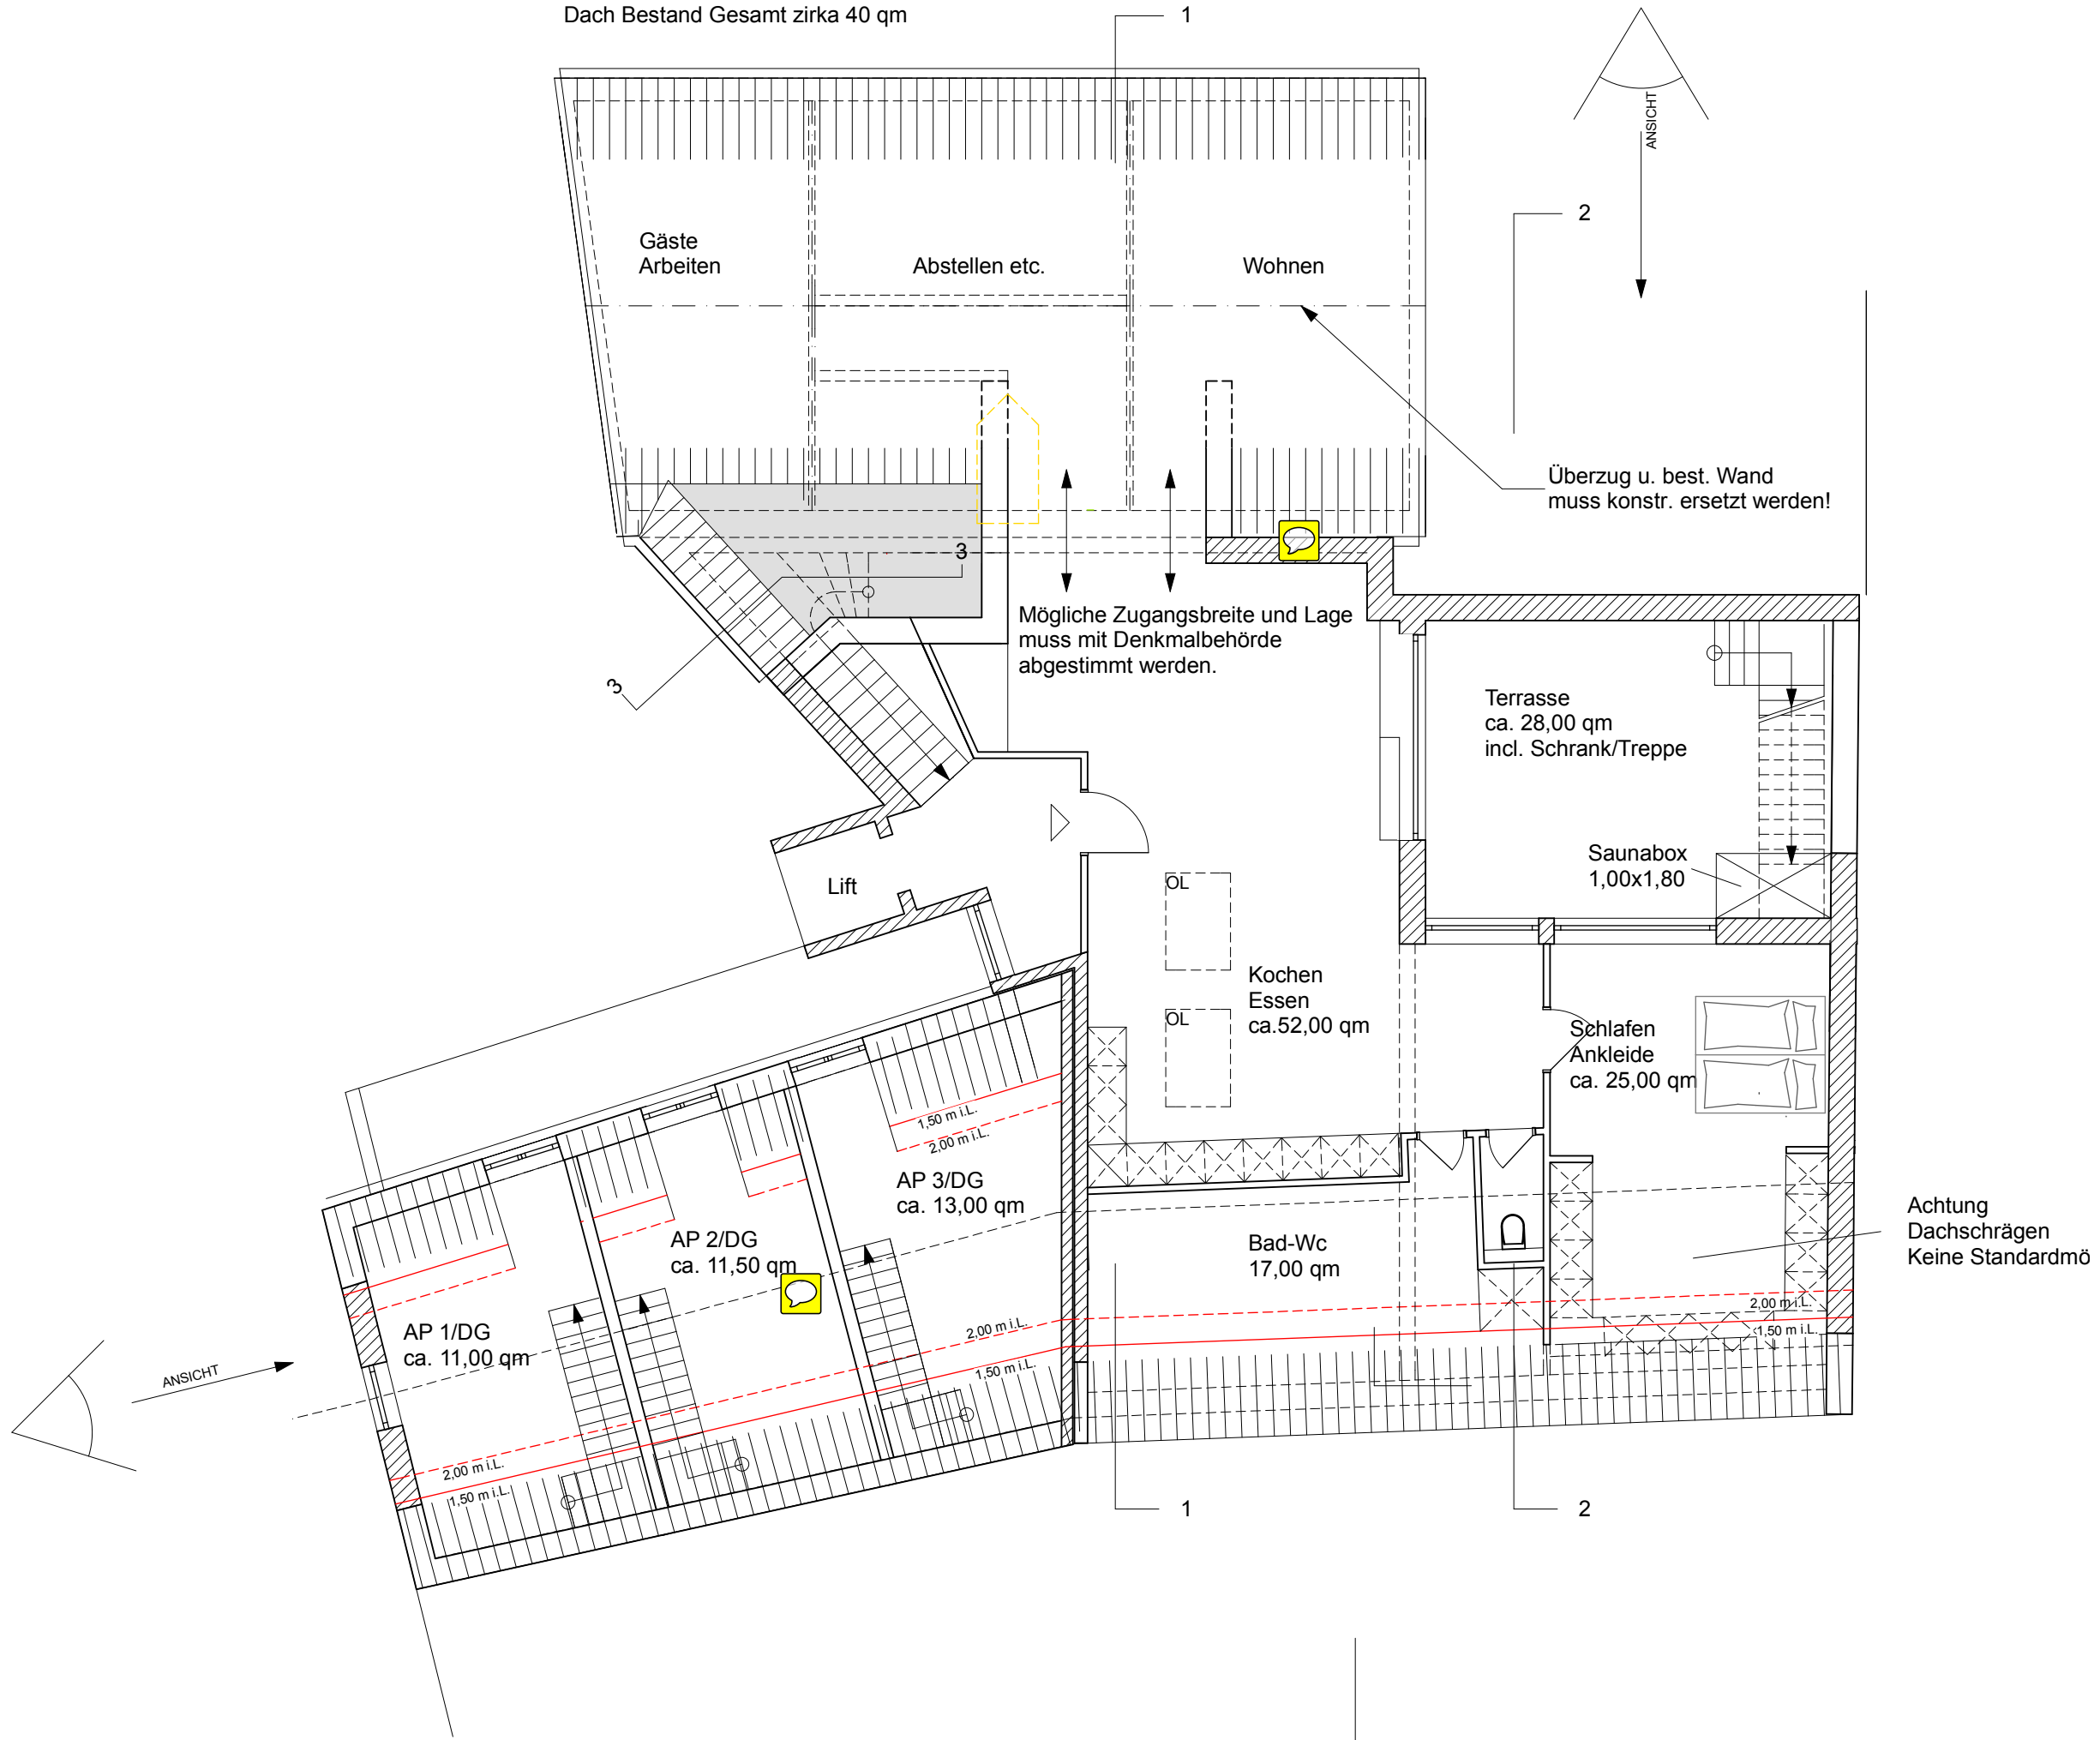


Andreas Heil Architekt

An der Billwiese 13, 61440 Oberursel, Tel.: 06171/54606 Fax.:06171/53273

BAUHERRSCHAFT	HERR THOMAS STUDANSKI ACKERGASSE 13 61440 OBERURSEL	DATUM	03.09.2015
PROJEKT	SAN. EINZELDENKMAL + ERWEITERUNG DURCH NEUBAU ACKERGASSE 13 61440 OBERURSEL	MAZSTAB	1:100
BLATT	GRUNDRISSE DACHGESCHOSS		

BAUHERR:

ARCHITEKT:

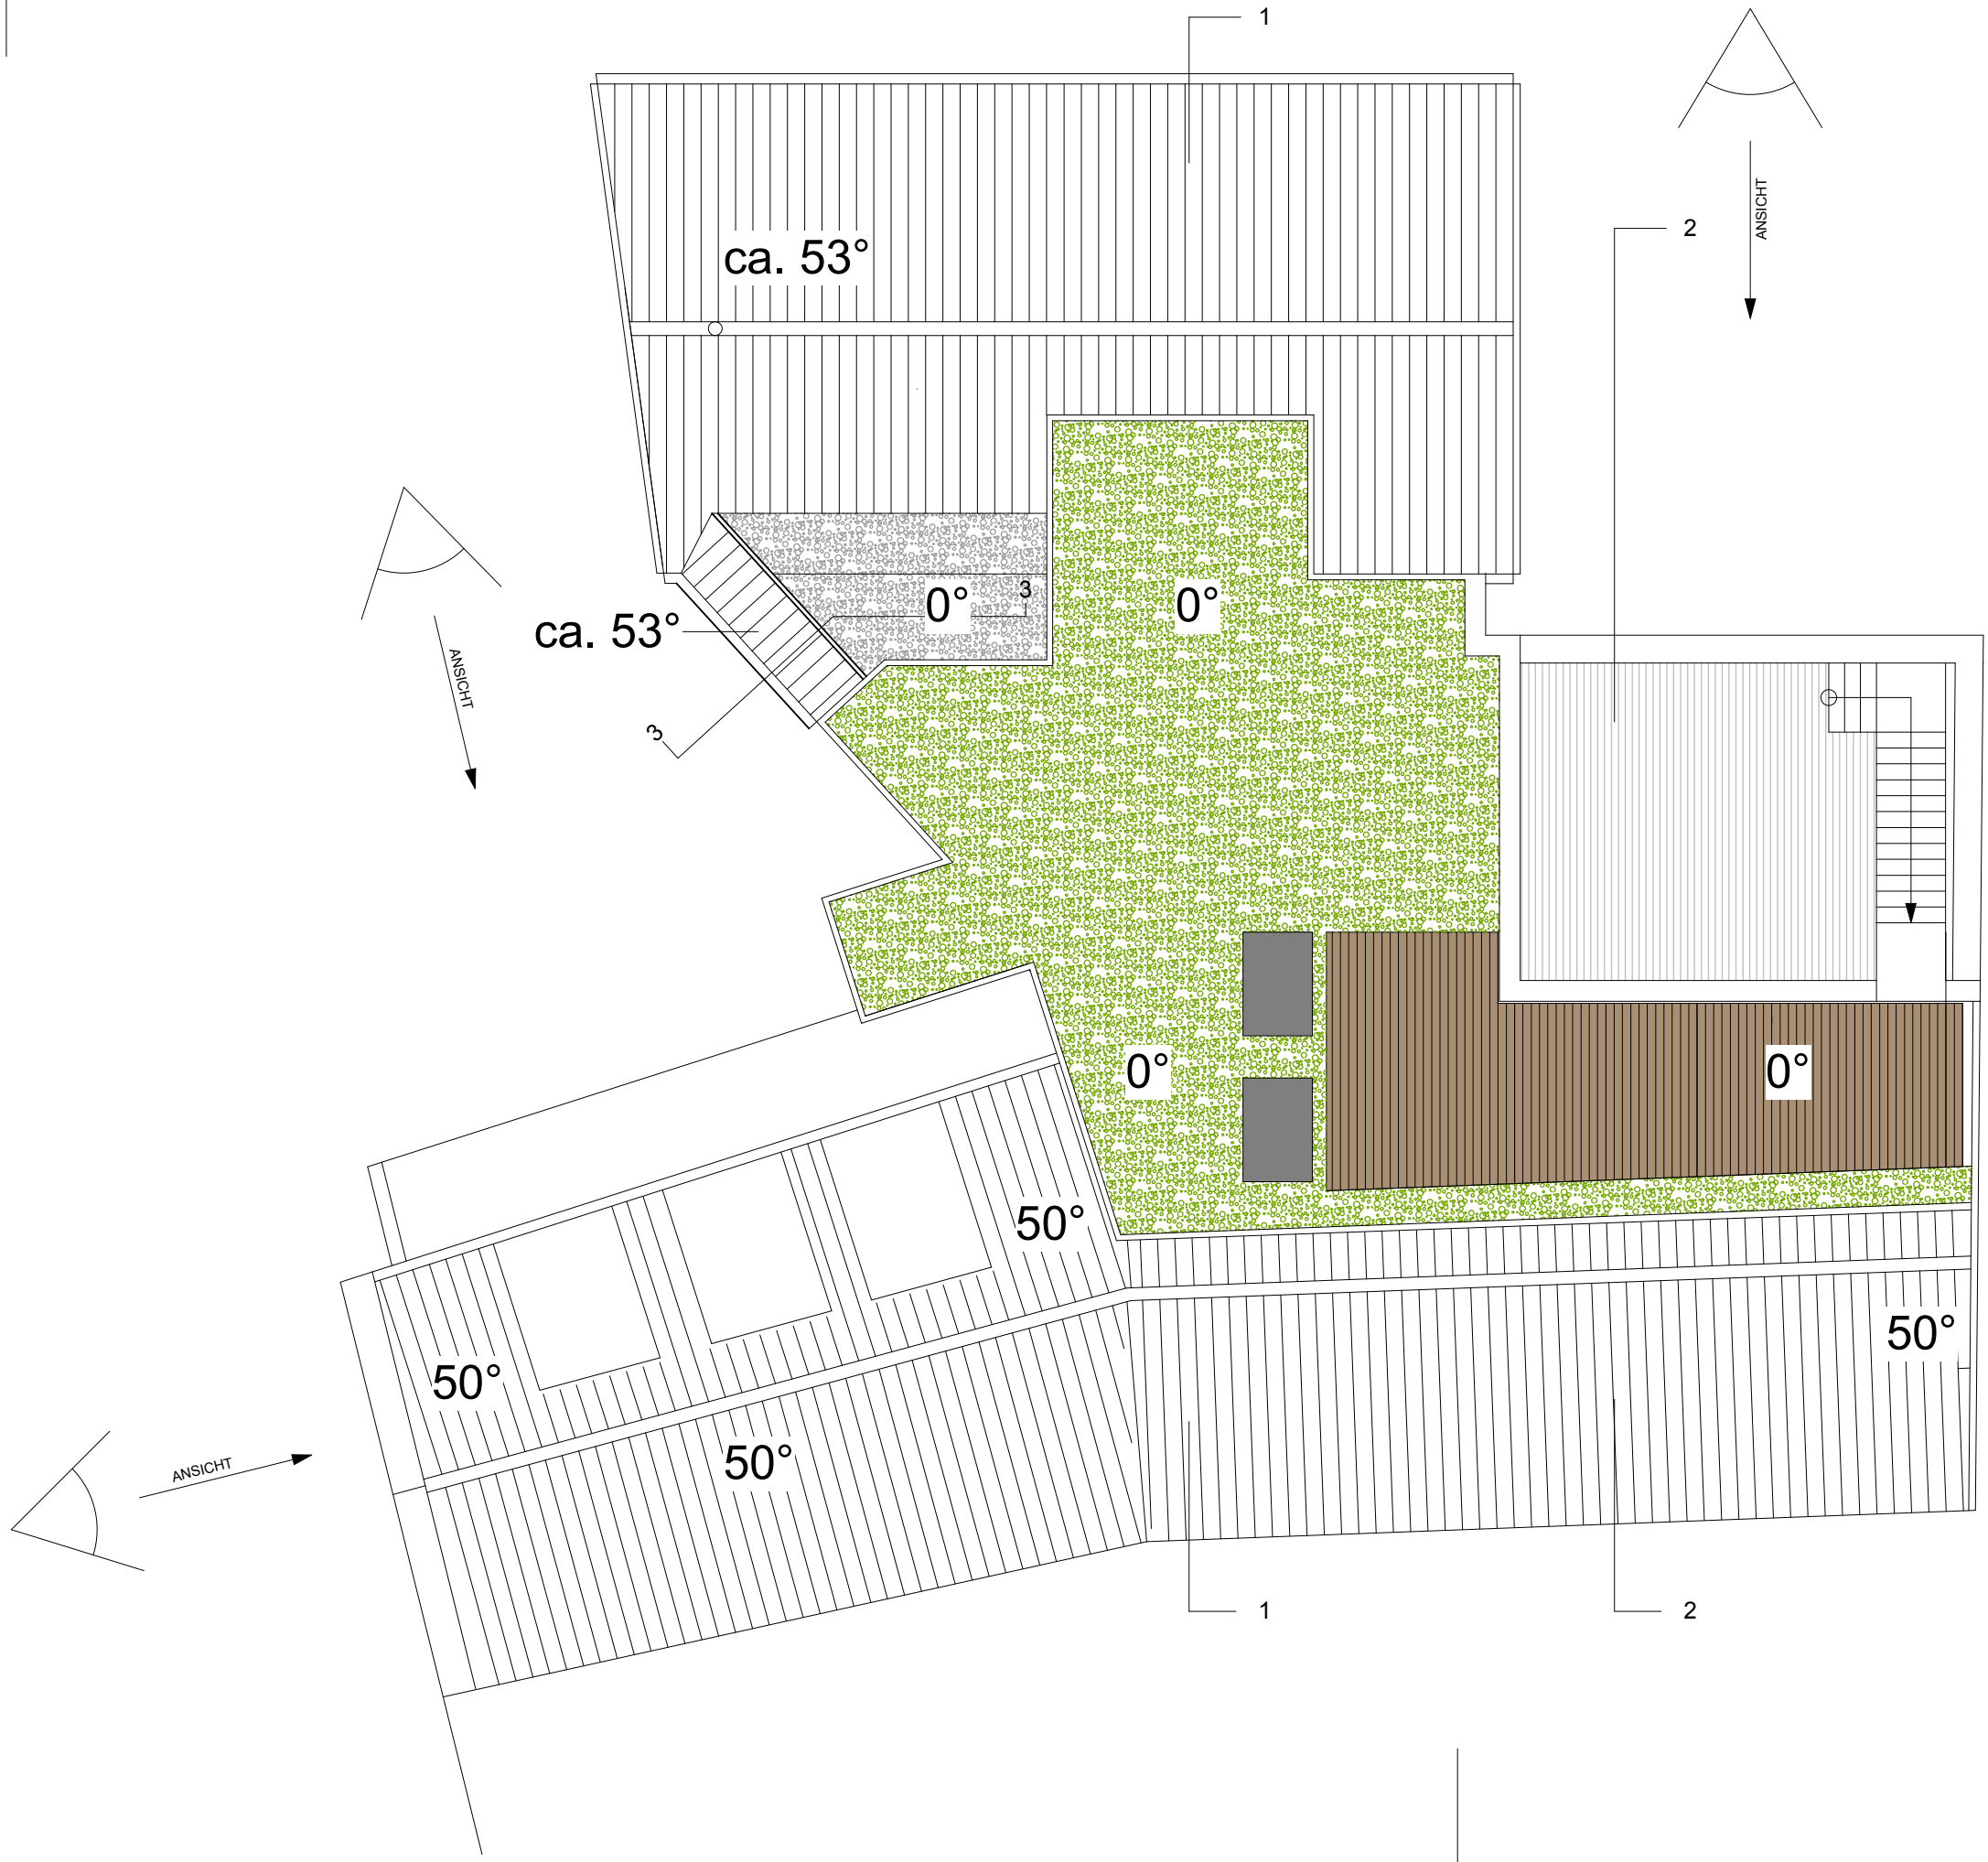

Andreas Heil Architekt

An der Billwiese 13, 61440 Oberursel, Tel.: 06171/54606 Fax.:06171/53273

BAUHERRSCHAFT	HERR THOMAS STUDANSKI ACKERGASSE 13 61440 OBERURSEL	DATUM	03.09.2015
PROJEKT	SAN. EINZELDENKMAL + ERWEITERUNG DURCH NEUBAU ACKERGASSE 13 61440 OBERURSEL	MAZSTAB	1:100
BLATT	Dachaufsicht		

BAUHERR:

ARCHITEKT: